

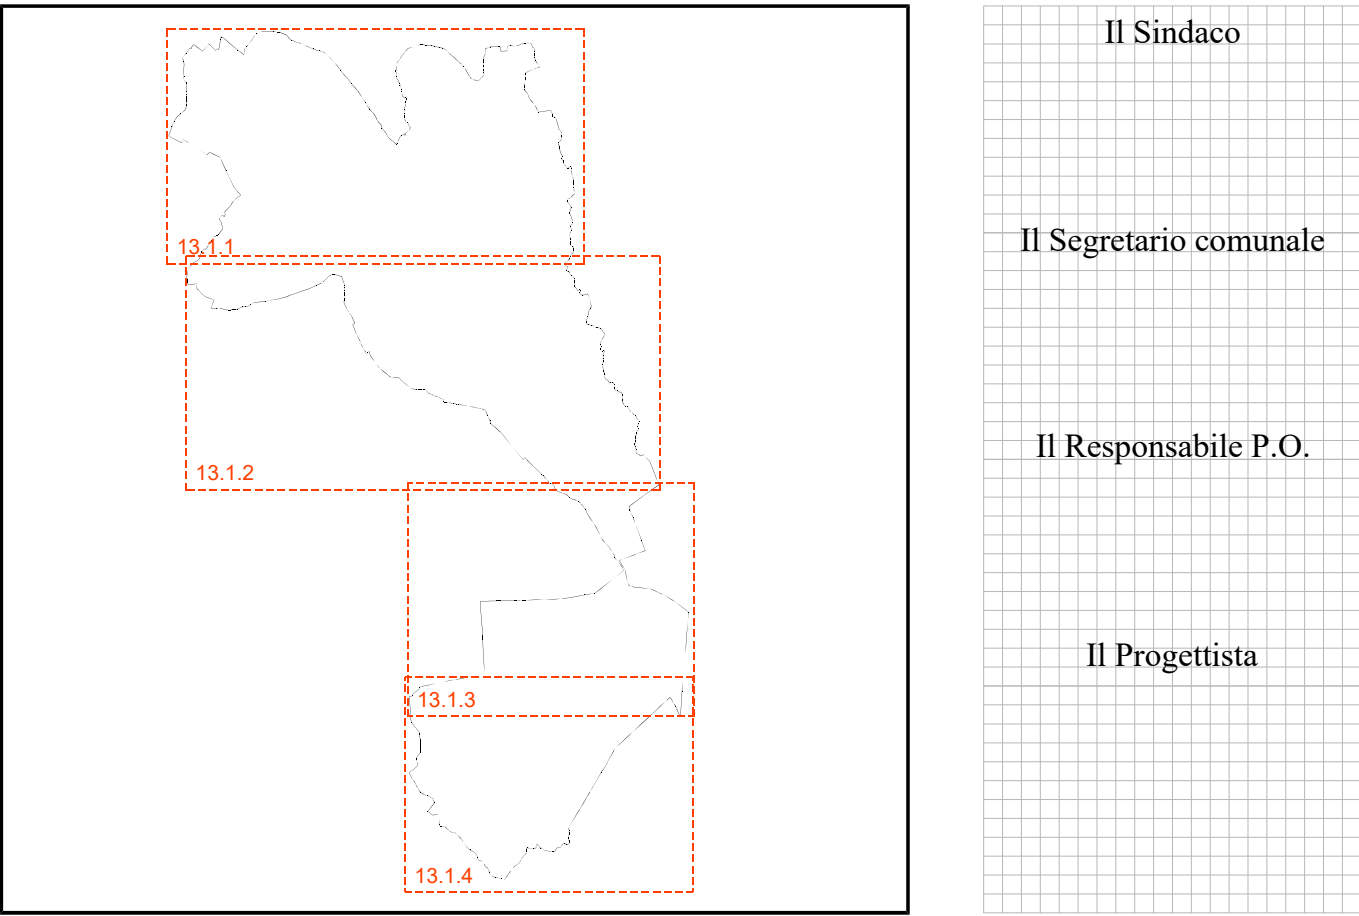
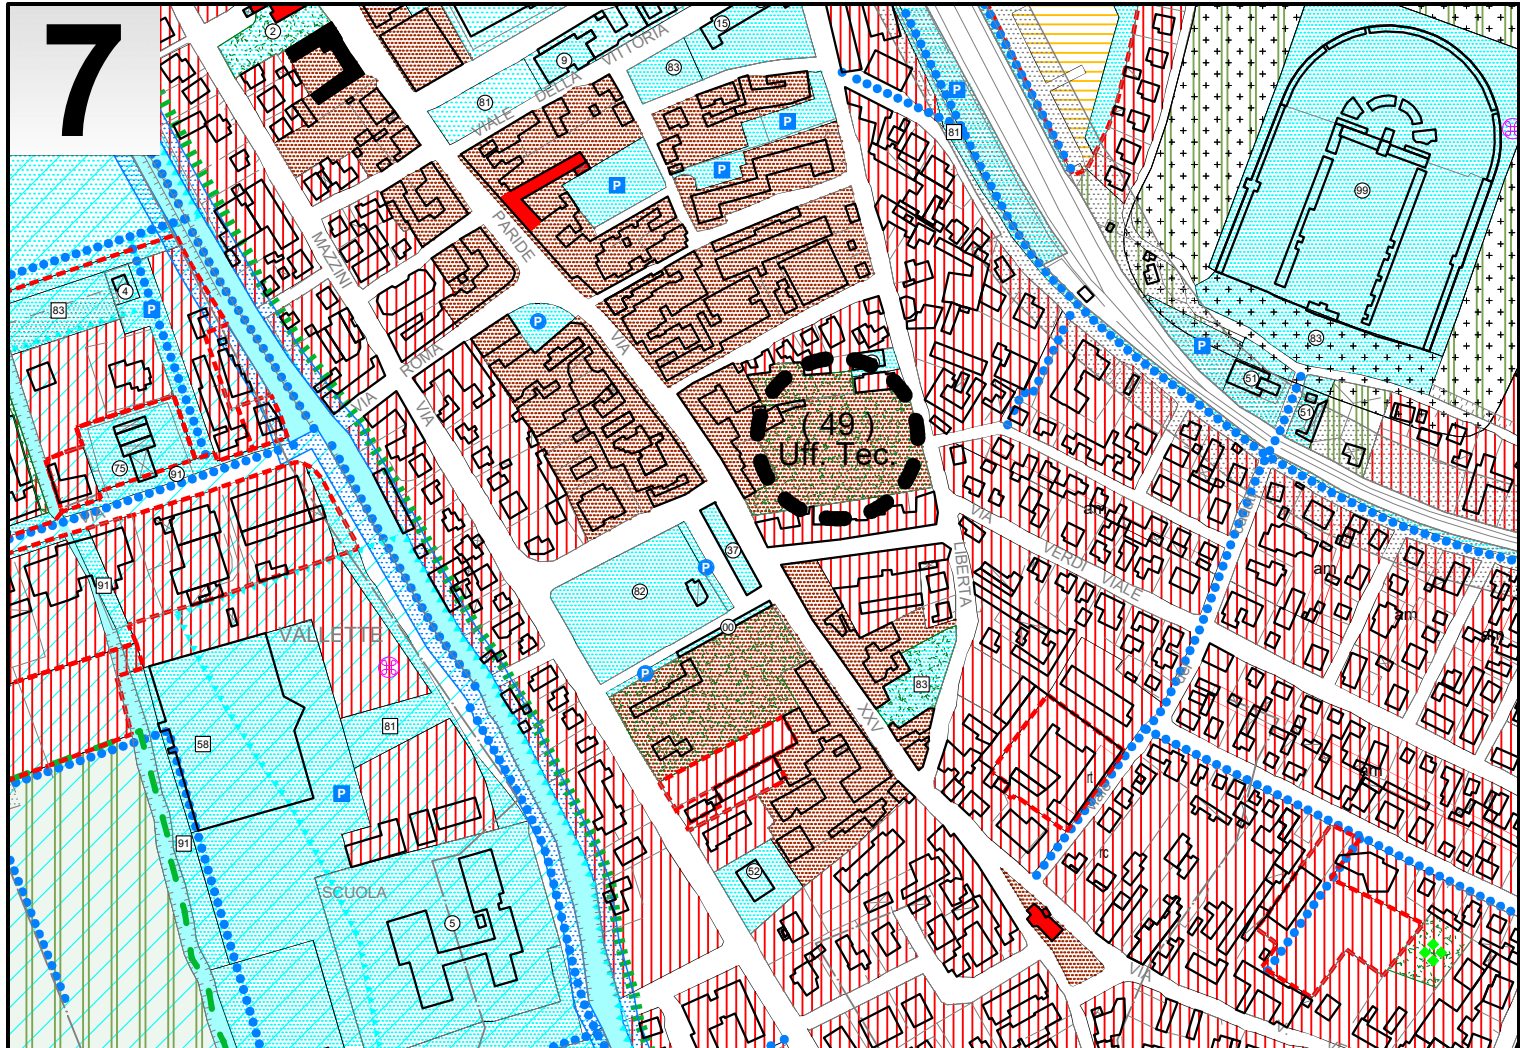
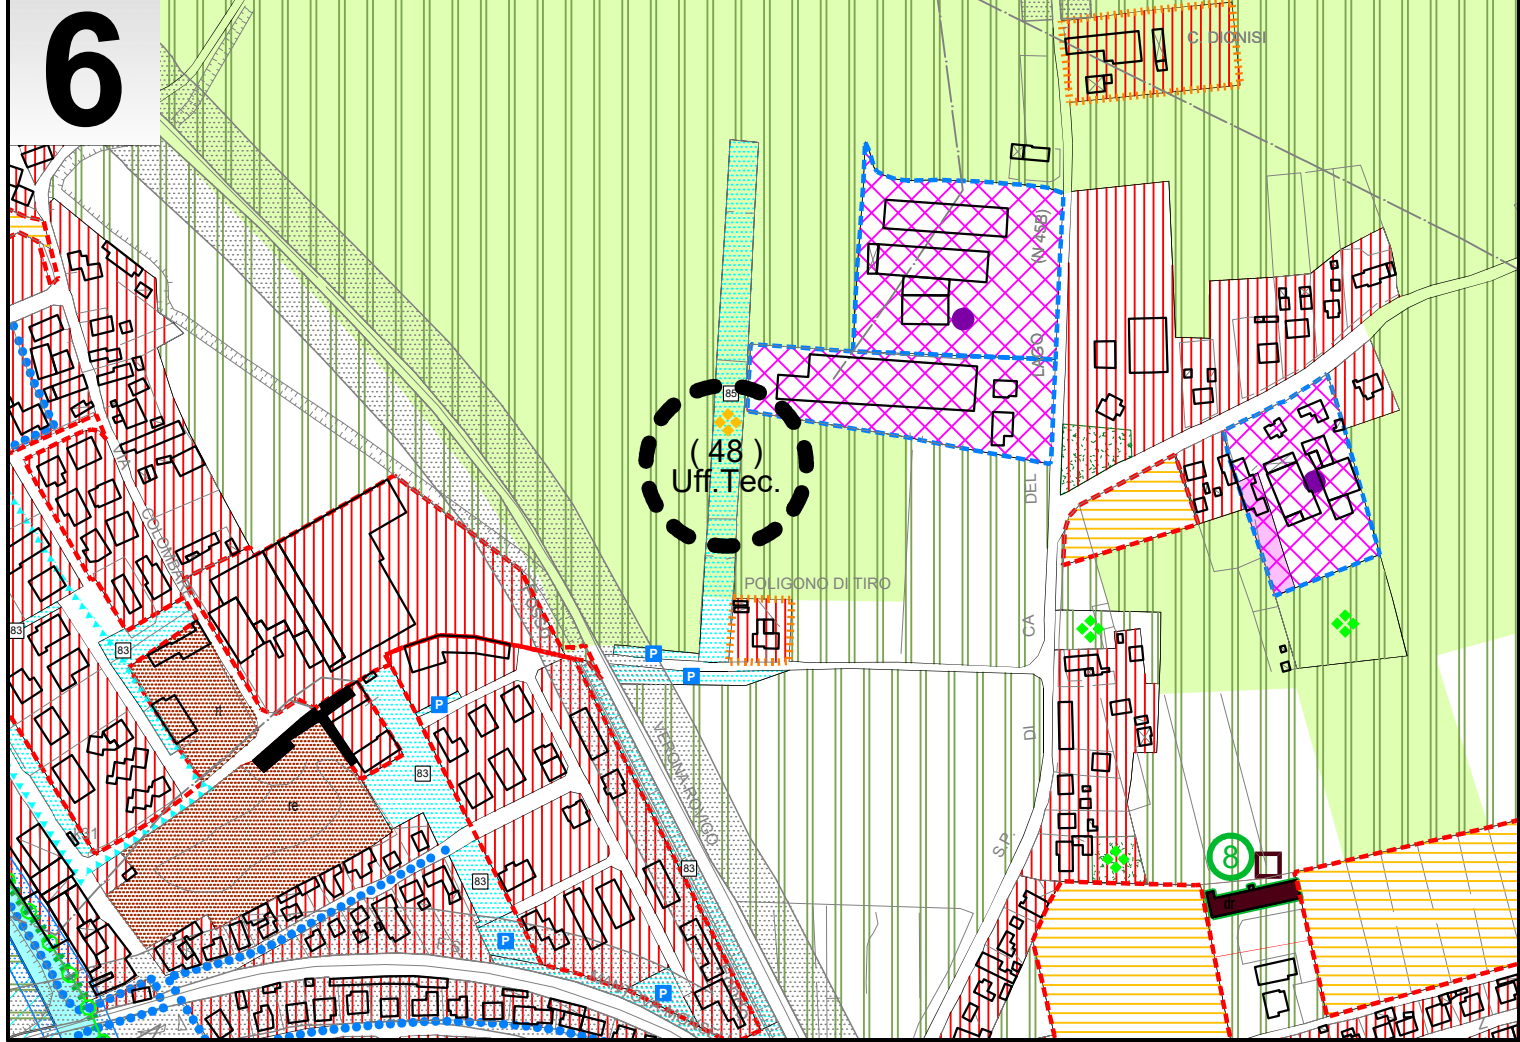


Varianten.5 - parte quinta  
ai sensi della L.R. 11/20014 e della L.R. 4/2015

Adottato con Delibera del C.C. n. .... del ..... e approvato con Delibera del C.C. n. .... del .....

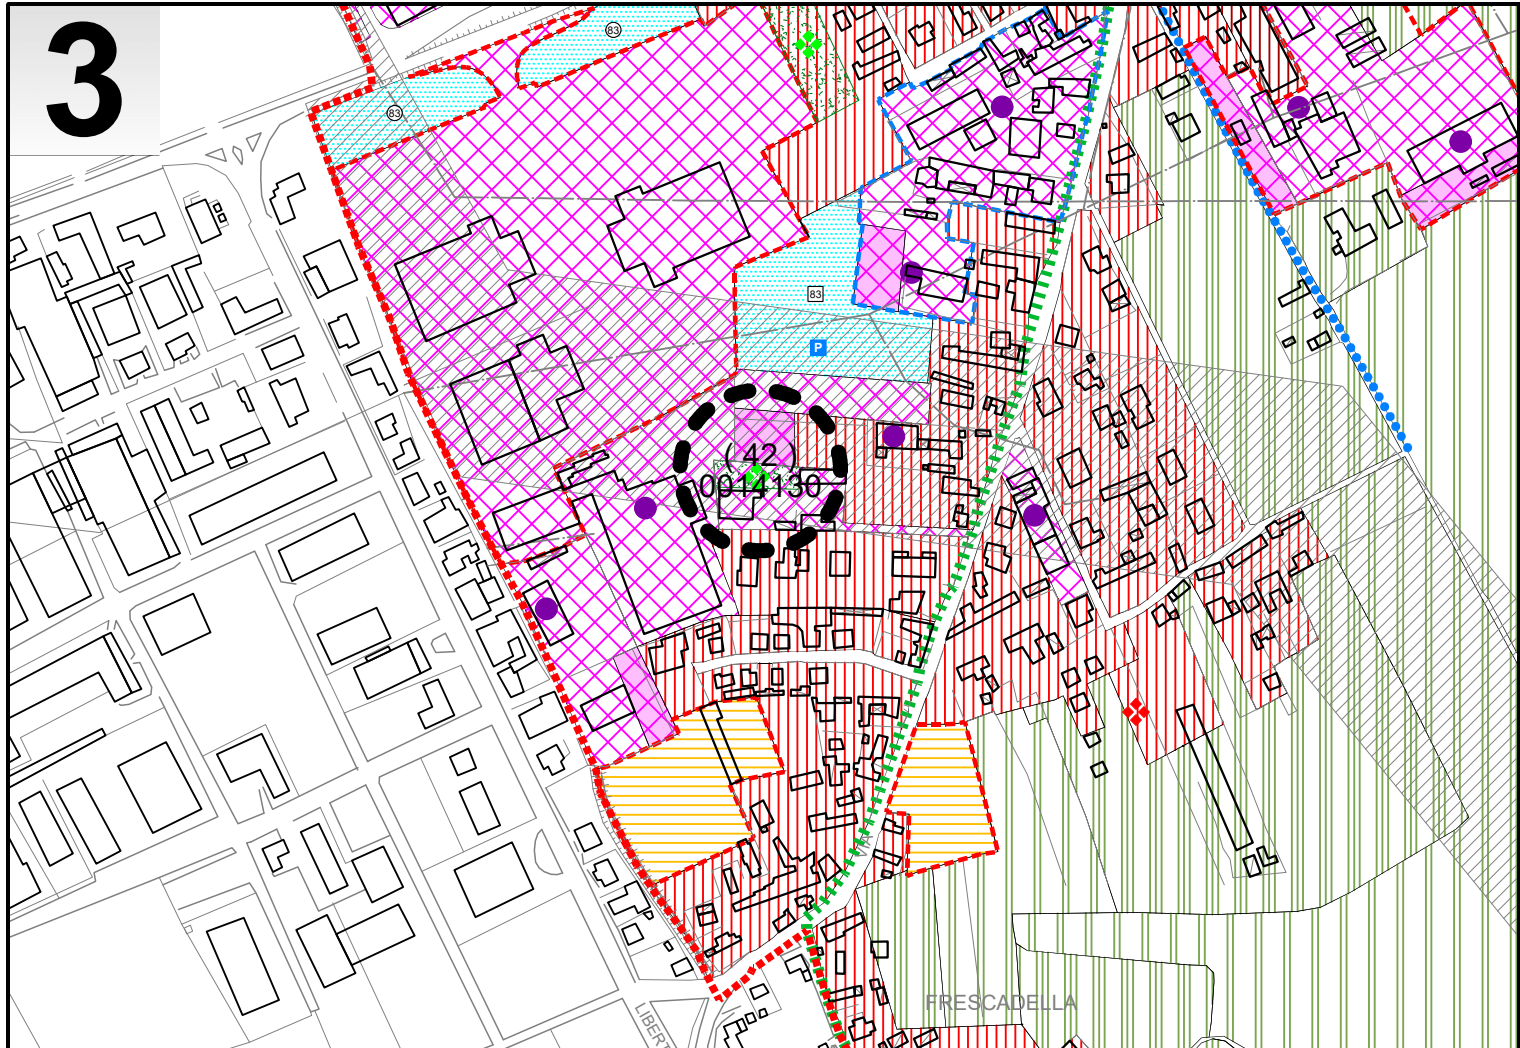

- Zona di rispetto D.Lgs. 42/2004 - Art. 142, lett. c) (Ex Galasso)
- Ambito del Parco del Tartaro - Art. 27 N. d. A. del PTRC
- Ambito di interesse archeologico
- Ambito di "Campagna-parco"
- Ambito del piano d'area della Brusà
- Piano di Area della Palude e dell'Area del Brusà - P.A.P.A.B.
- PAI - Menago
- Verde privato - Contesti figurativi e pertinenze scoperte
- Contesti territoriali destinati alla realizzazione di programmi complessi - PAT Art.82
- Piano Urbanistico Attuativo
- Piano Urbanistico Attuativo di iniziativa pubblica
- Piano di Recupero degli ambiti produttivi
- Scheda progettuale e tipo di intervento
- Intervento soggetto a schedatura
- Percorsi attrezzati, ciclabili e pedonali
- Viabilità principale di progetto
- Impianti di telecomunicazione elettronica ad uso pubblico
- Vincolo di inedificabilità idrogeologica da P.A.T.
- Area inserita in applicazione alla norma di flessibilità del P.A.T.
- L.R. 4/2015, Art. 7 - "Variante Verde"
- Ambito demaniale

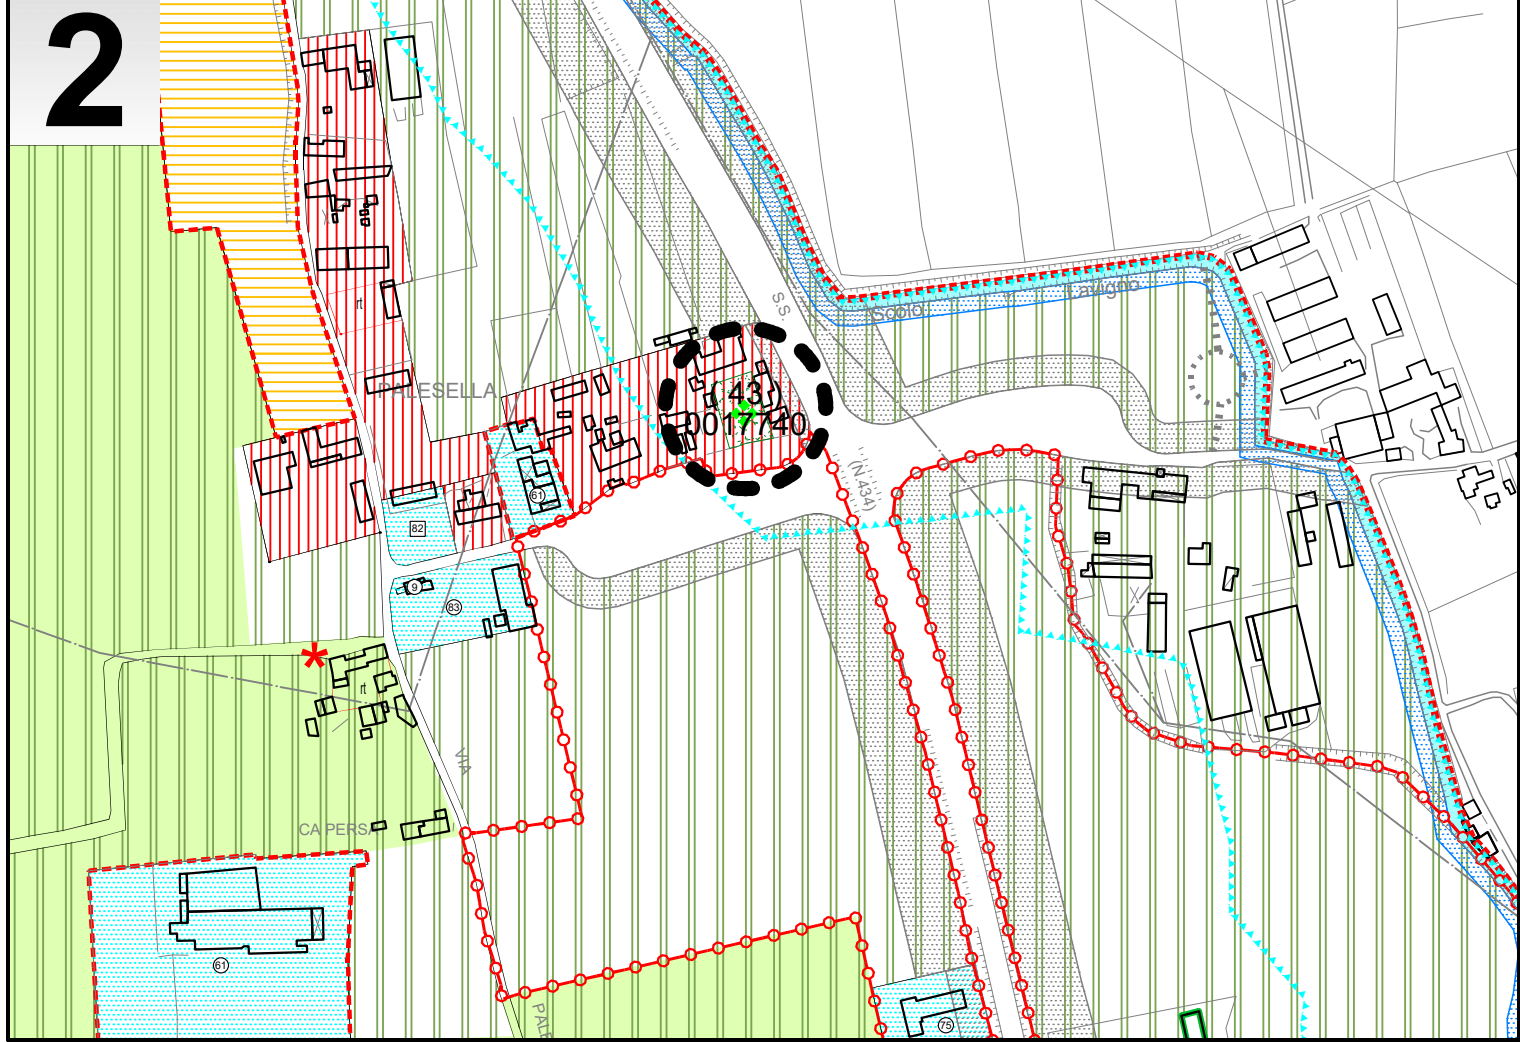

- LEGENDA
- Confine Comunale
  - Zona A - Centri Storici
  - Edificio vincolato
  - Villa veneta
  - Zona B - Completamento Edilizio
  - Zona C - Espansione residenziale
  - Edificazione diffusa residenziale
  - Edificazione diffusa produttiva
  - Zona D - Produttiva
  - Deposito all'aperto
  - Zona E2a
  - Zona E2b
  - Zona E3
  - Edificio di cui all'Art.10 della L.R. 24/85
  - Allevamenti intensivi
  - Edificio esistente non più funzionale alle esigenze del fondo agricolo
  - Zone a servizio per attrezzature pubbliche e di pubblico interesse
  - Zone F a parcheggio
  - Fascia di rispetto stradale e ferroviario (D.L. 285/1992 - Art.16 comma 2 e 3; D.PR n.753/1980 Art.49)
  - Fascia di rispetto idraulico (D.Lgs 152/2006 - Art.115)
  - Fascia di rispetto elettrodotto (L.R. 27/1993)
  - Fascia di rispetto cimiteriale (R.D. 1265 del 1934)
  - Zona militare e di servitù militare (D.M. n.780/1979 - L. n.898/1976)
  - Zona cava

